



SEÑORIO DE PUNTA PRIMA

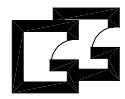

GRUPO GOMENDIO

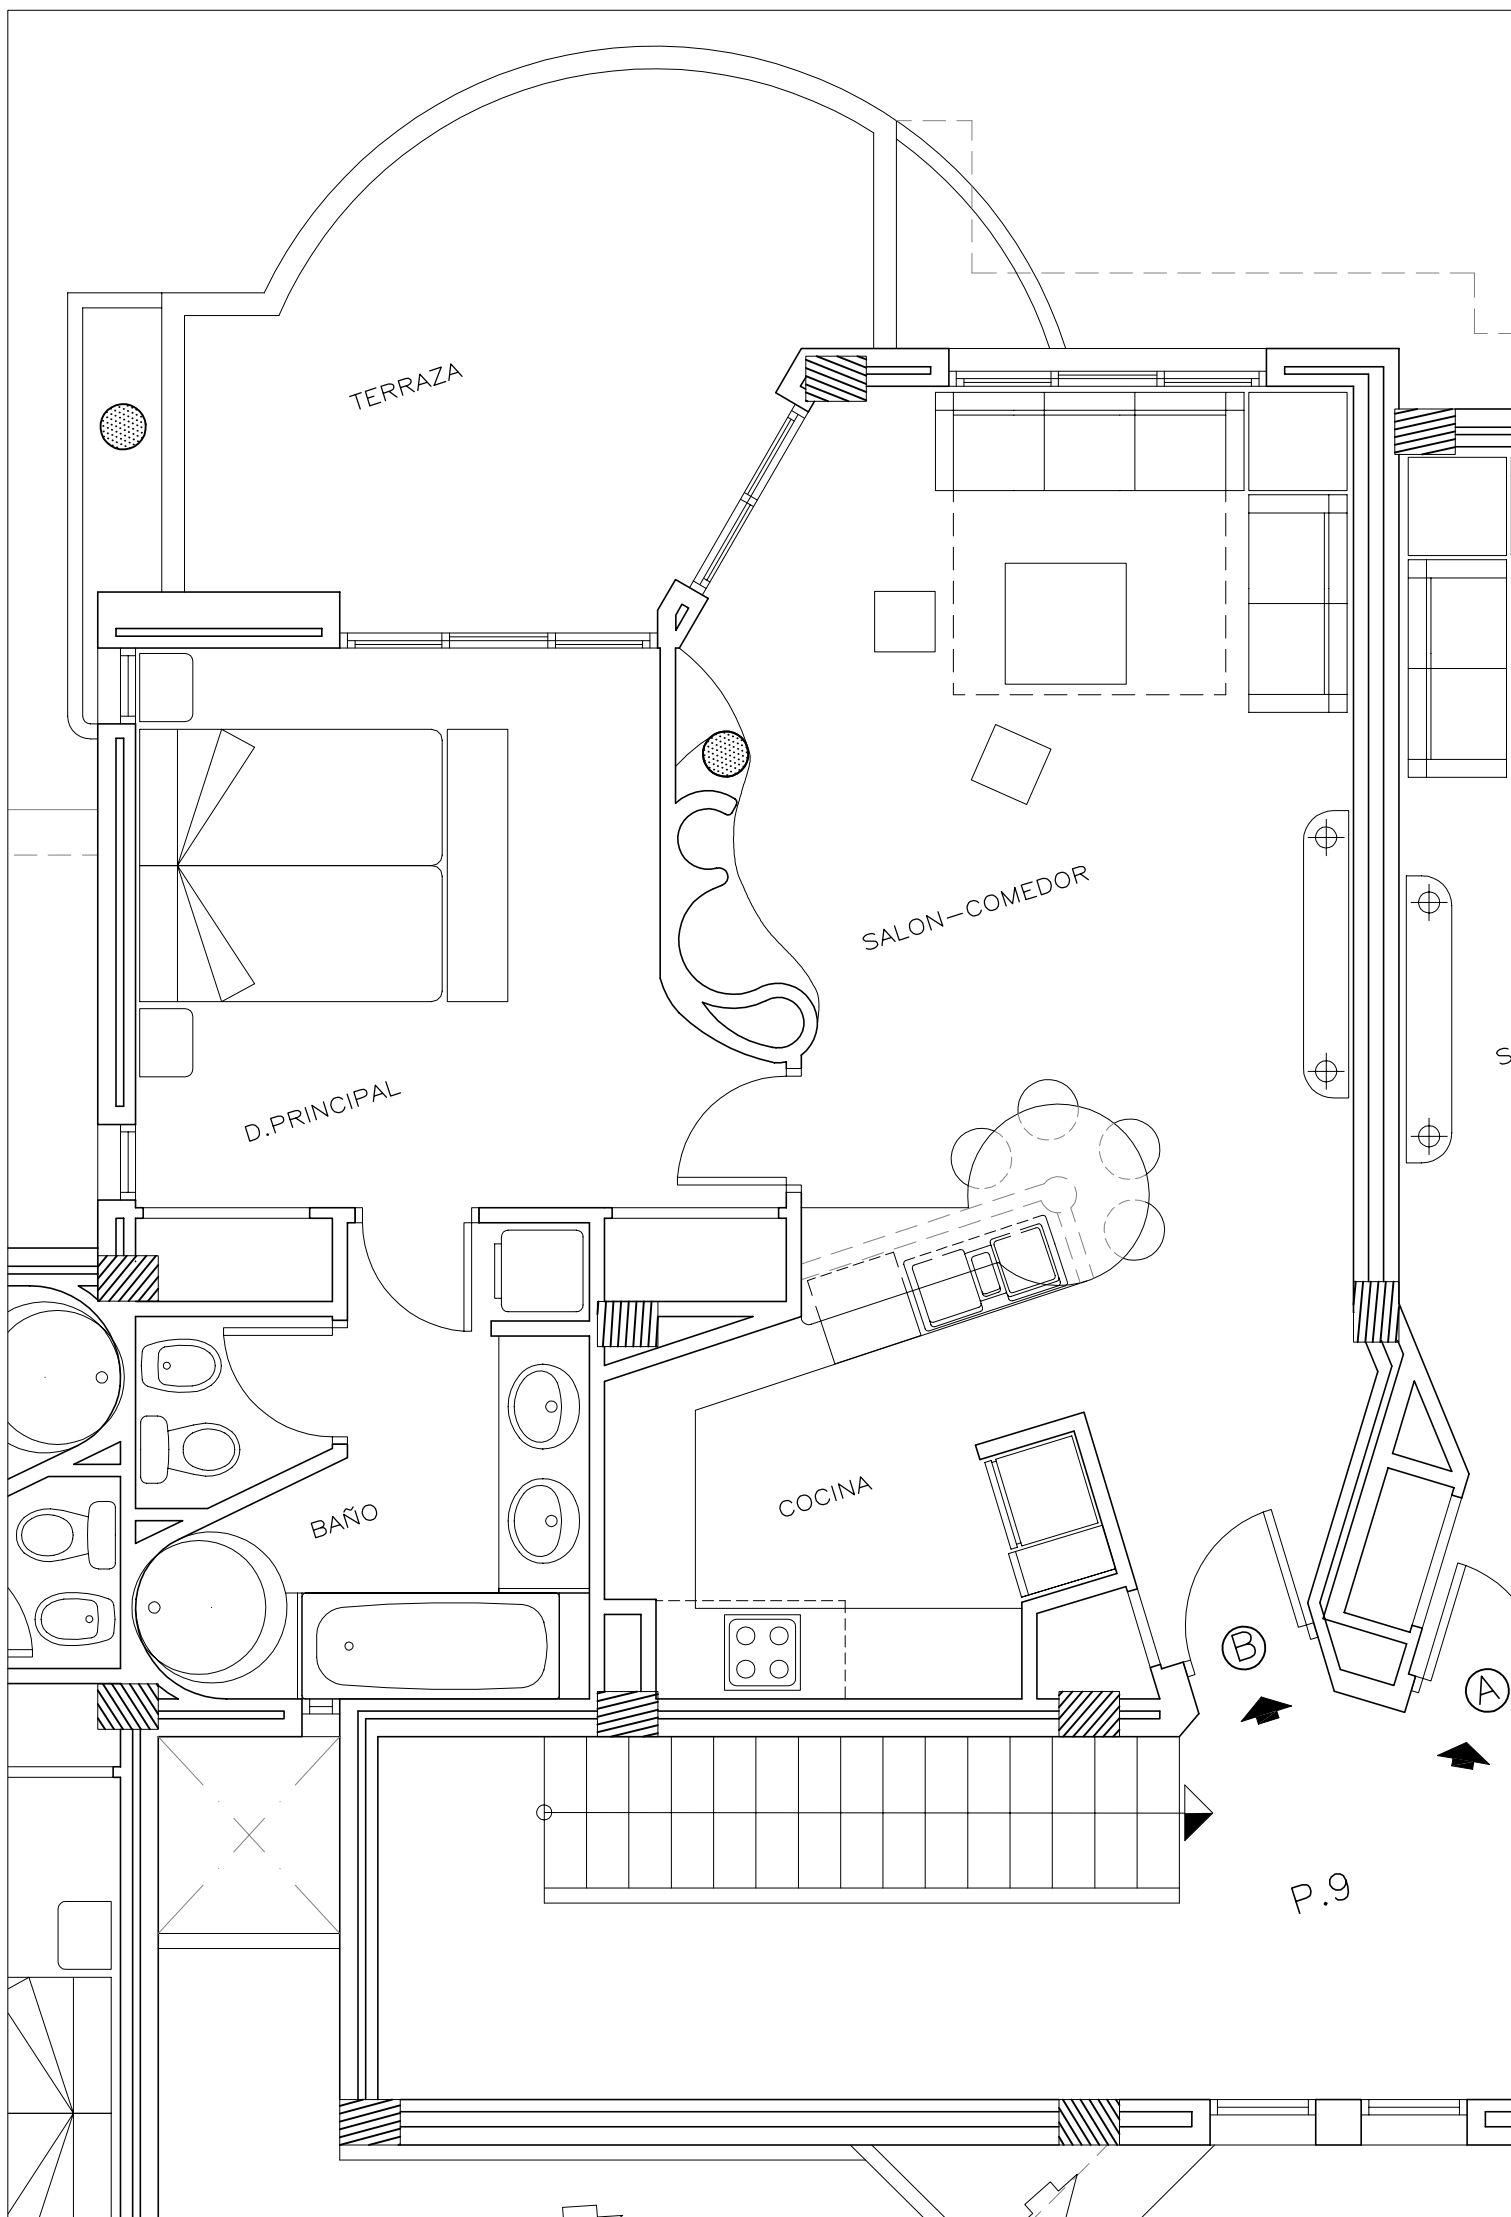

PORTAL 9
PLANTA PRIMERA
VIVIENDA TIPO B
ESCALA 1/50